


PLÀNOL DEL PLA GENERAL D'ORDENACIÓ
aprovació definitiva 23/12/1998

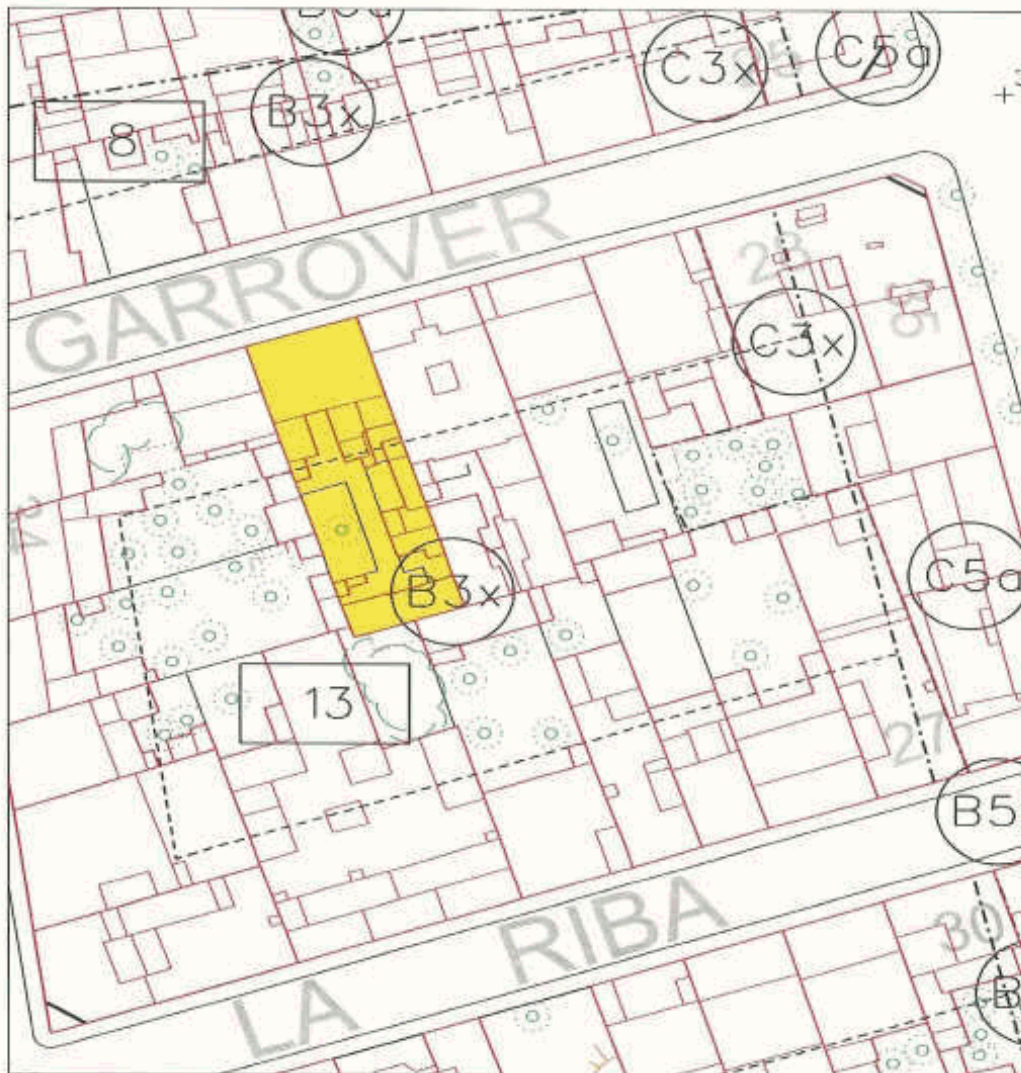

Document no vàlid com a certificat, la base cartogràfica i cadastral actualitzada segons dades externes.

escala 1:500

Avenida Gabriel Alomar y villalonga, 18. 07006 Palma de Mallorca. Tel. 971 44 94 60. Fax. 971 44 94 10.
www.palmademallorca.es